




LOCALI TECNICI

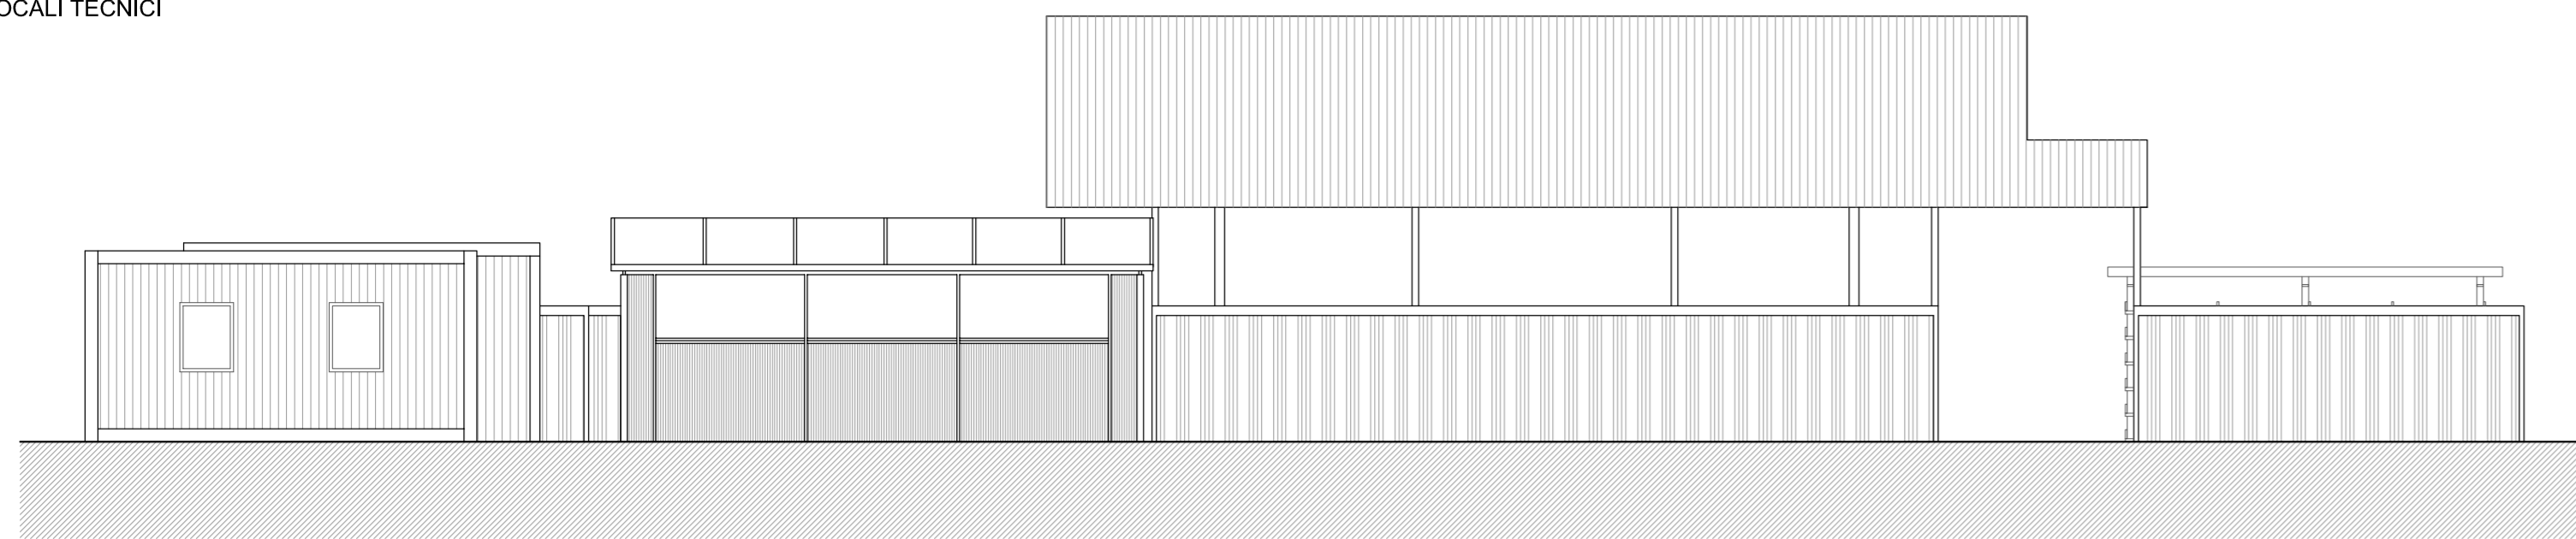


PROSPETTO NORD

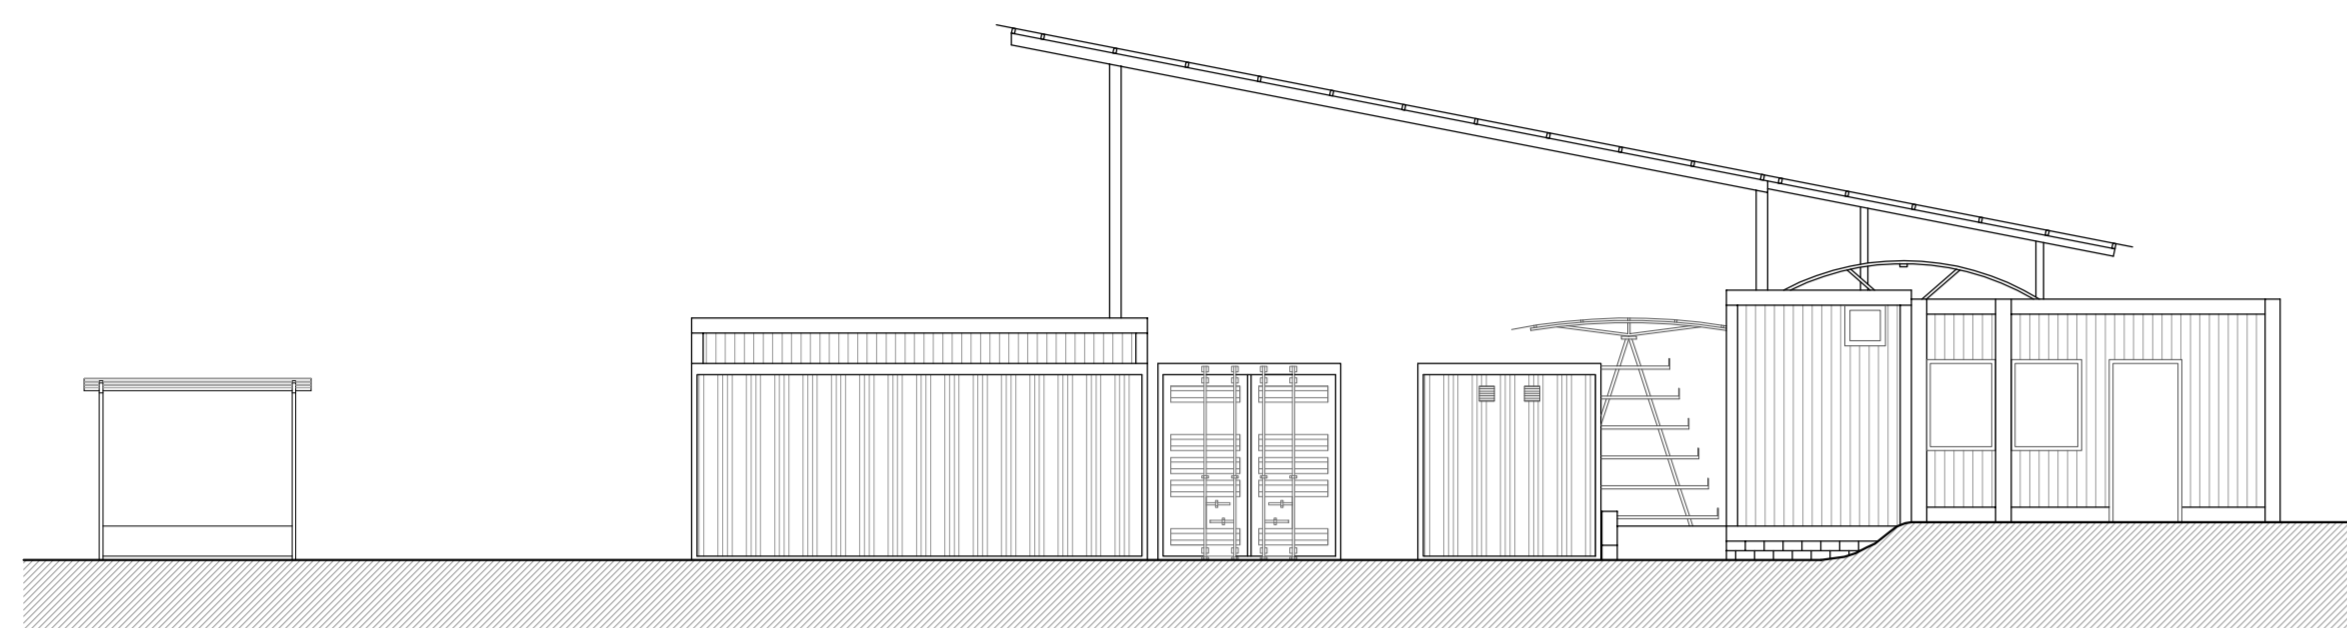


PROSPETTO EST

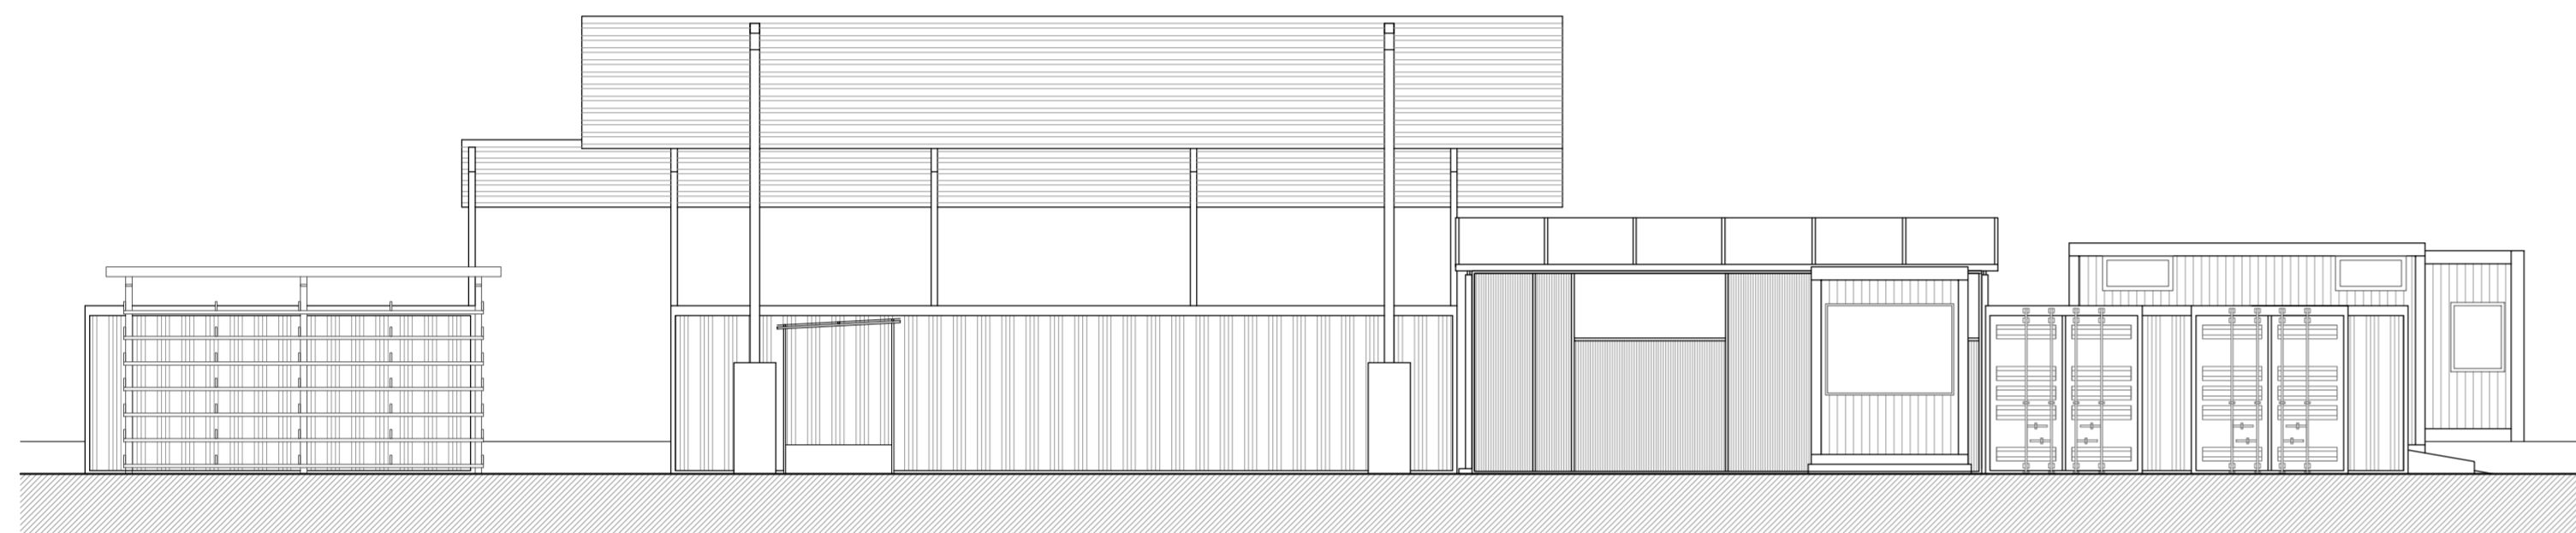


PROSPETTO SUD

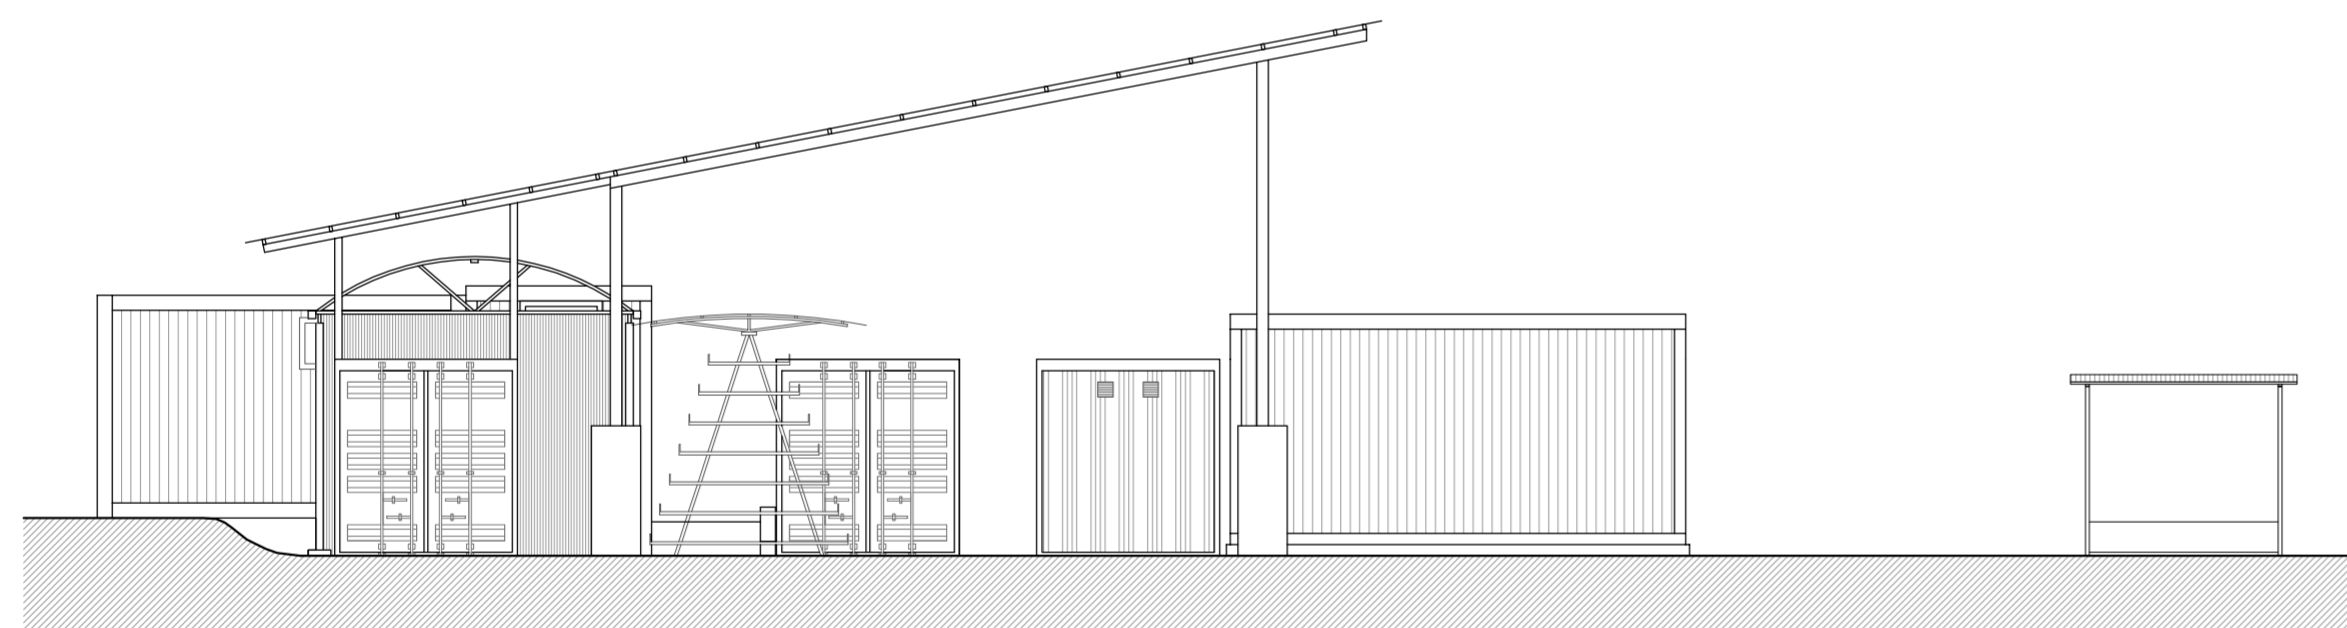

PROSPETTO OVEST

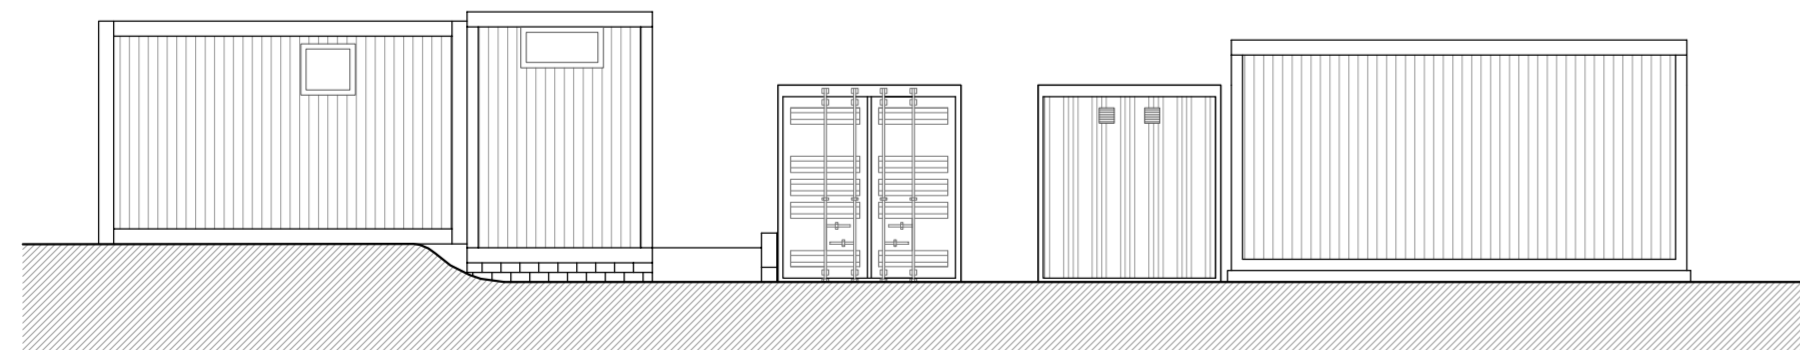


PROSPETTO 1-1

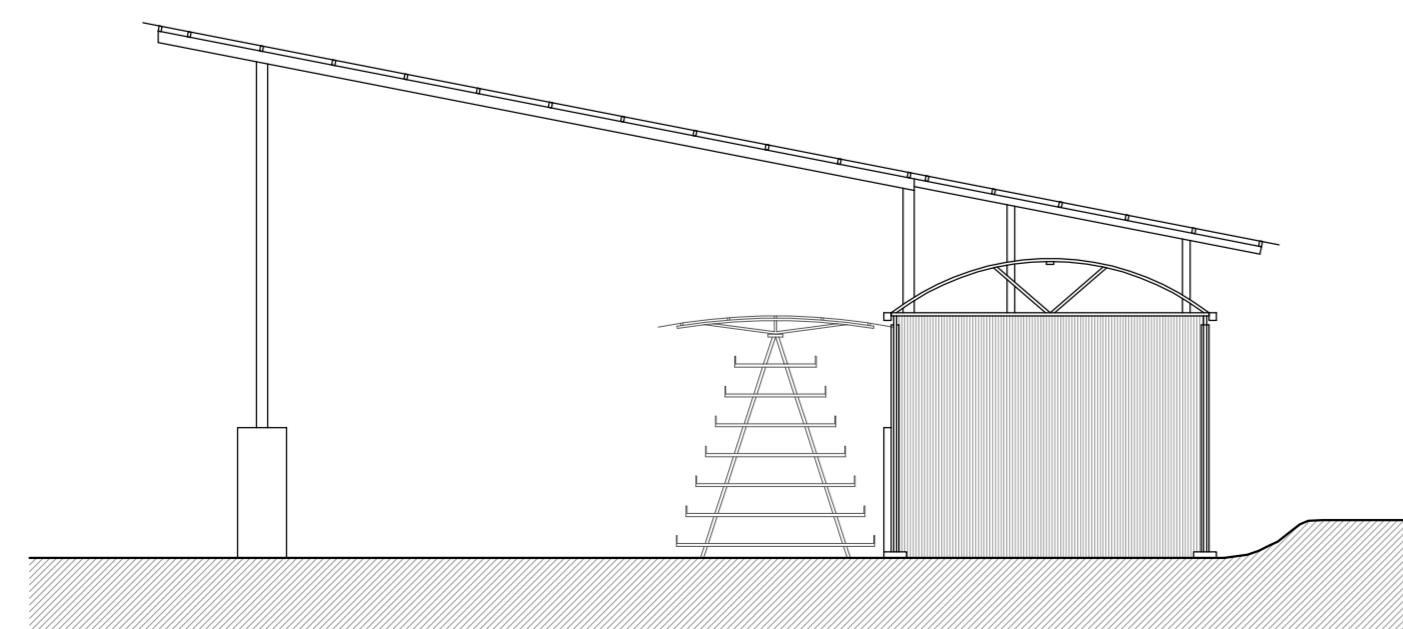


PROSPETTO 2-2


LOCALI UFFICI

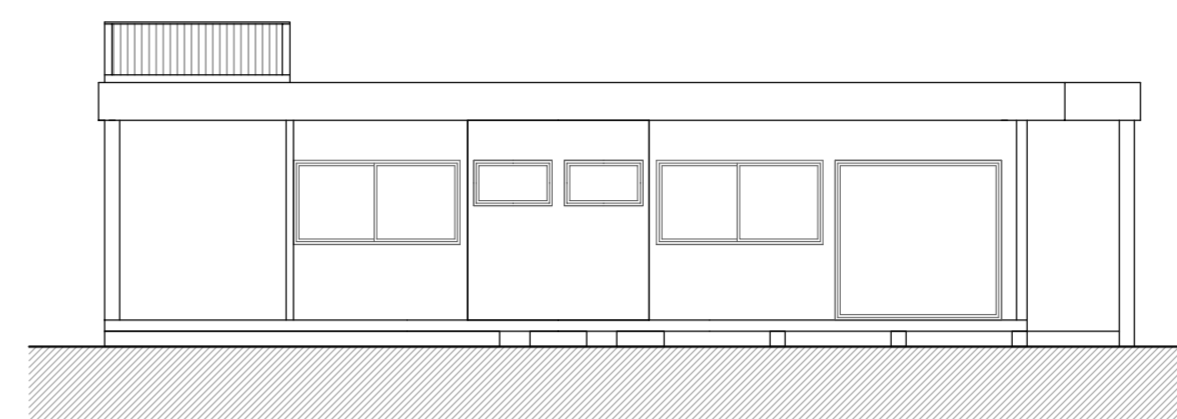


PROSPETTO NORD

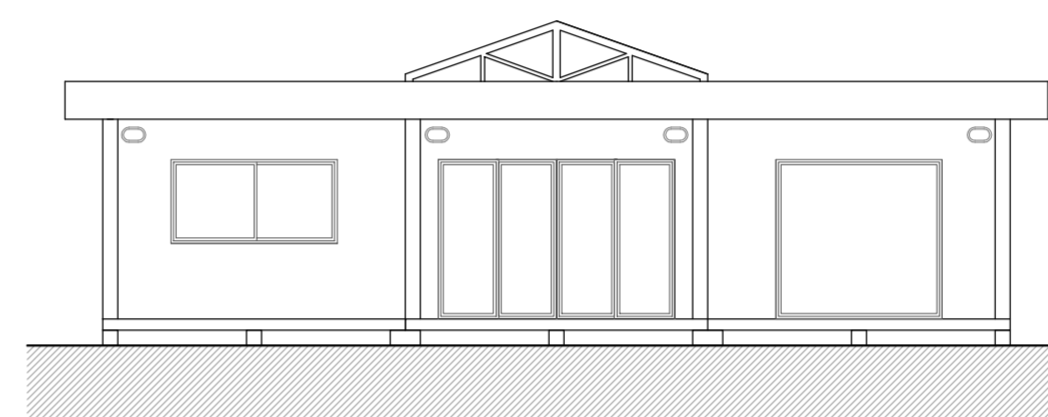


PROSPETTO EST

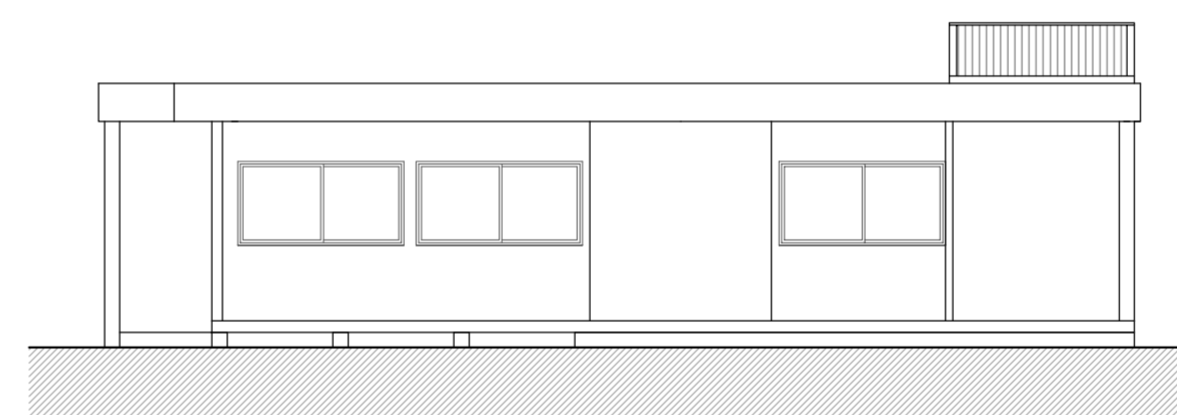

PROSPETTO SUD

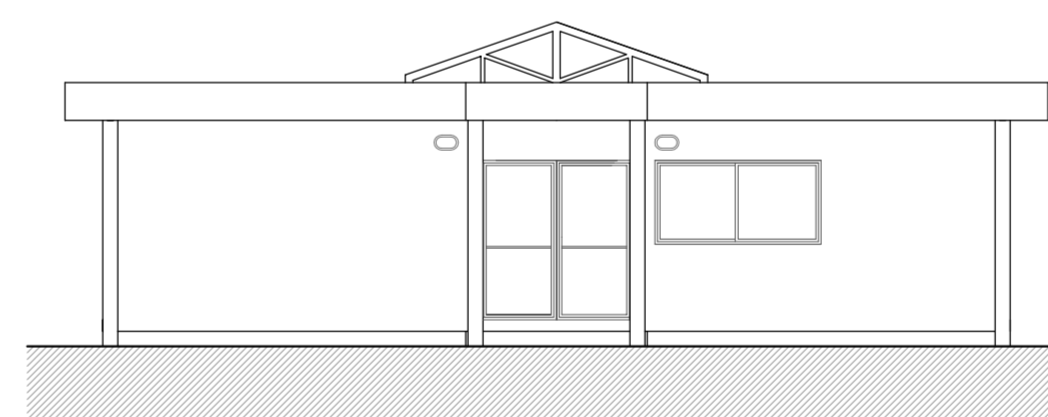


PROSPETTO OVEST

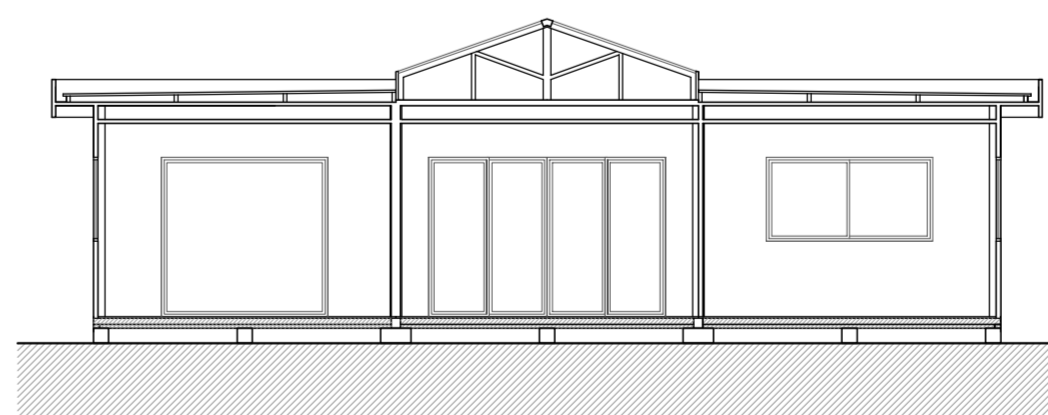

SEZIONE A-A

PLANIMETRIA DI LOCALIZZAZIONE 1:500

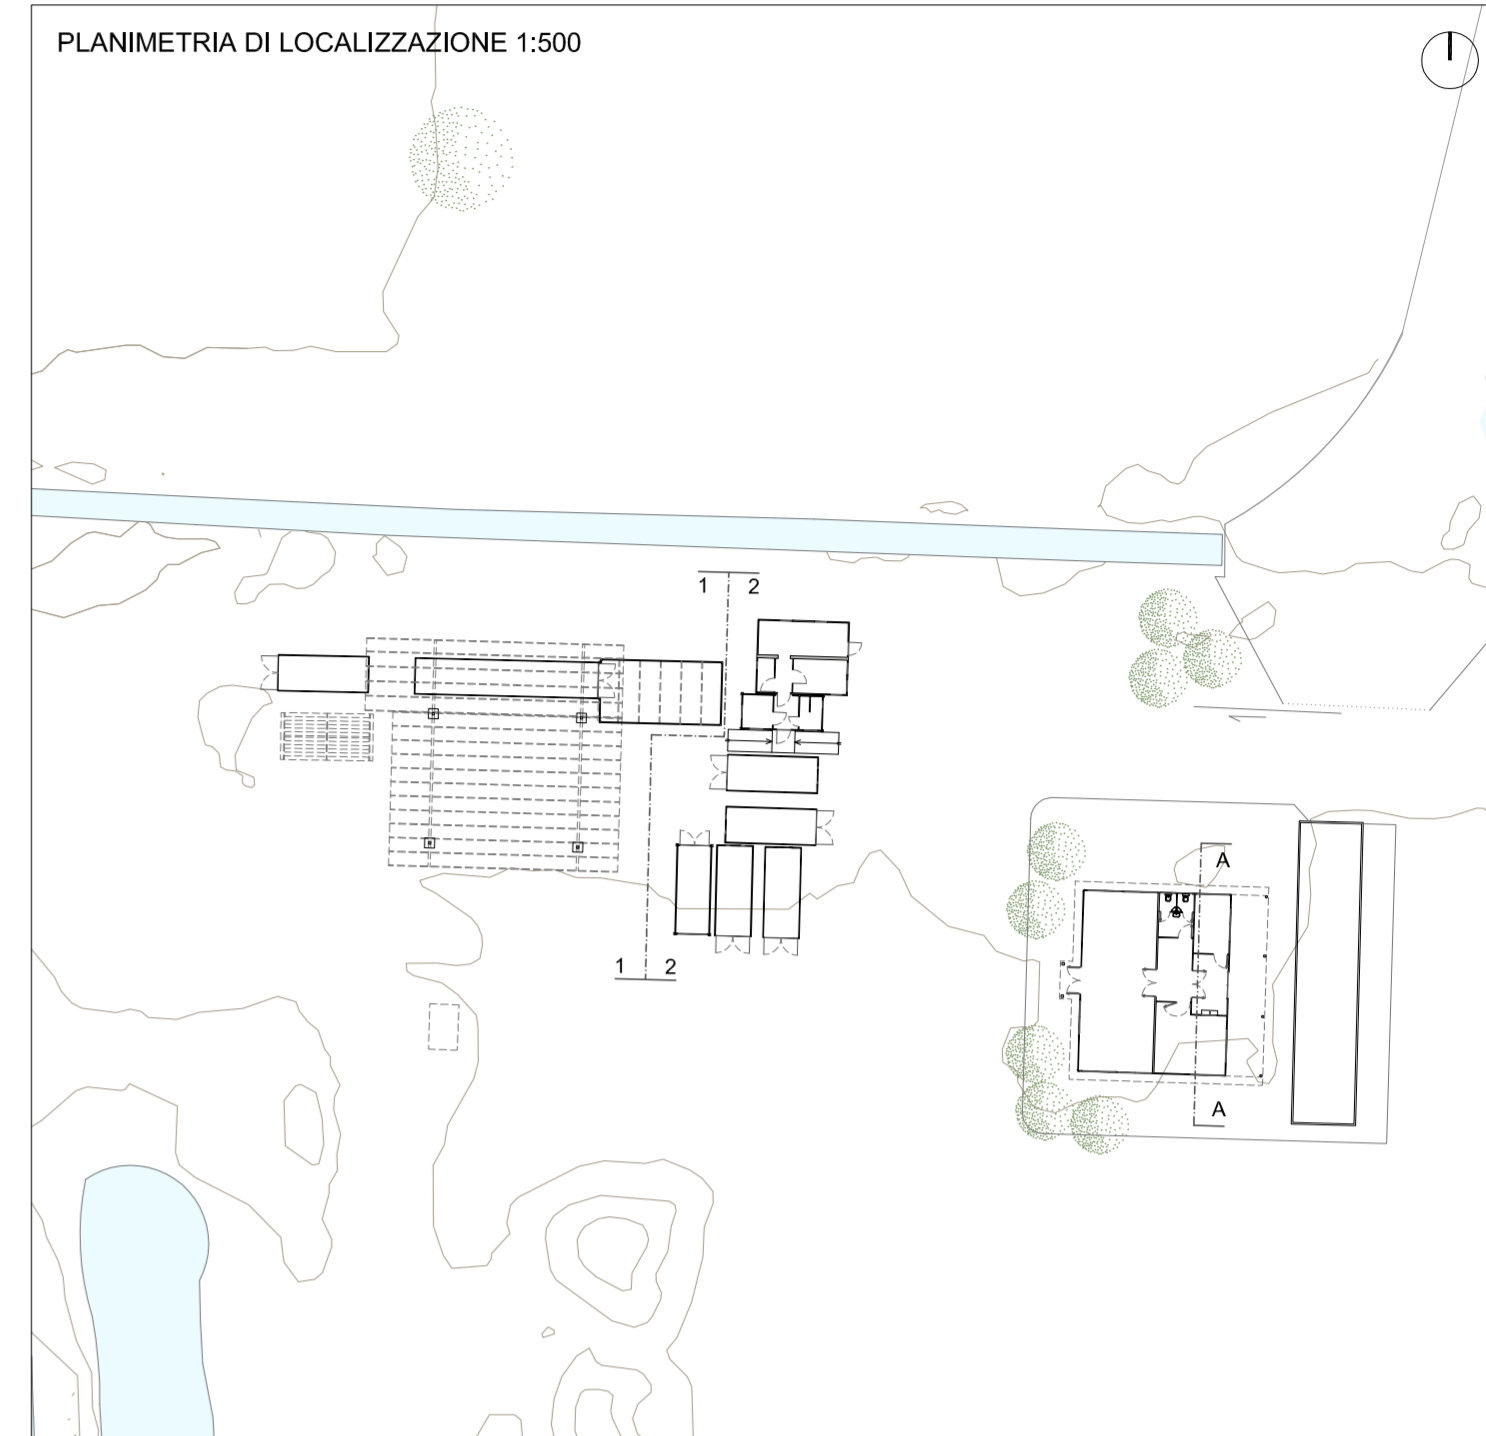

COMMITTENTE NCT Spa con unico socio
 LOCALIZZAZIONE Treviglio (BG), via Bergamo n. 133
 PROGETTO SUAP per lo spostamento impianti di lavorazione

A.4 stato attuale
 oggetto: prospetti e sezione uffici e locali tecnici
 scala 1:100 data: giugno 2014 agg.: _____

PER IL COMMITTENTE

PROGETTISTA
 marco adriano perletti architetto | perlettiarchitetto@tiscali.it
 24122 bergamo | via borfuro n.5 | telefono / fax 035.210414
 collaboratori: arch. carmelo ingui, geom. inessa camilla ratti