




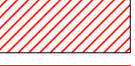
SEZIONE A - A' | STATO DI FATTO

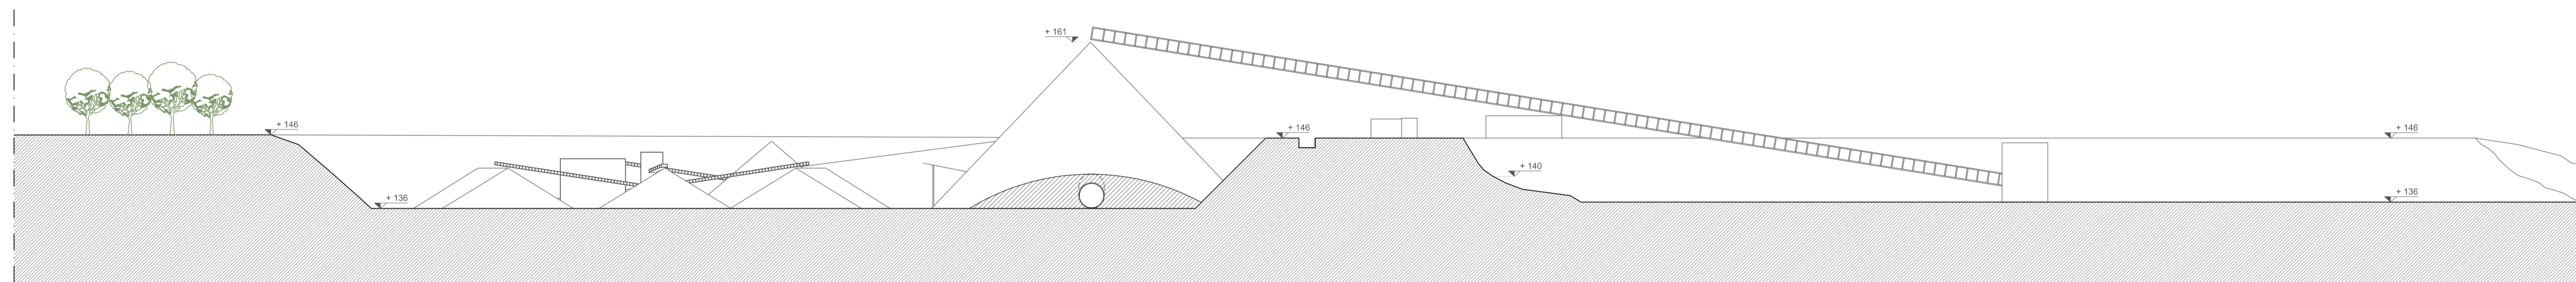

SEZIONE A - A' | PROGETTO

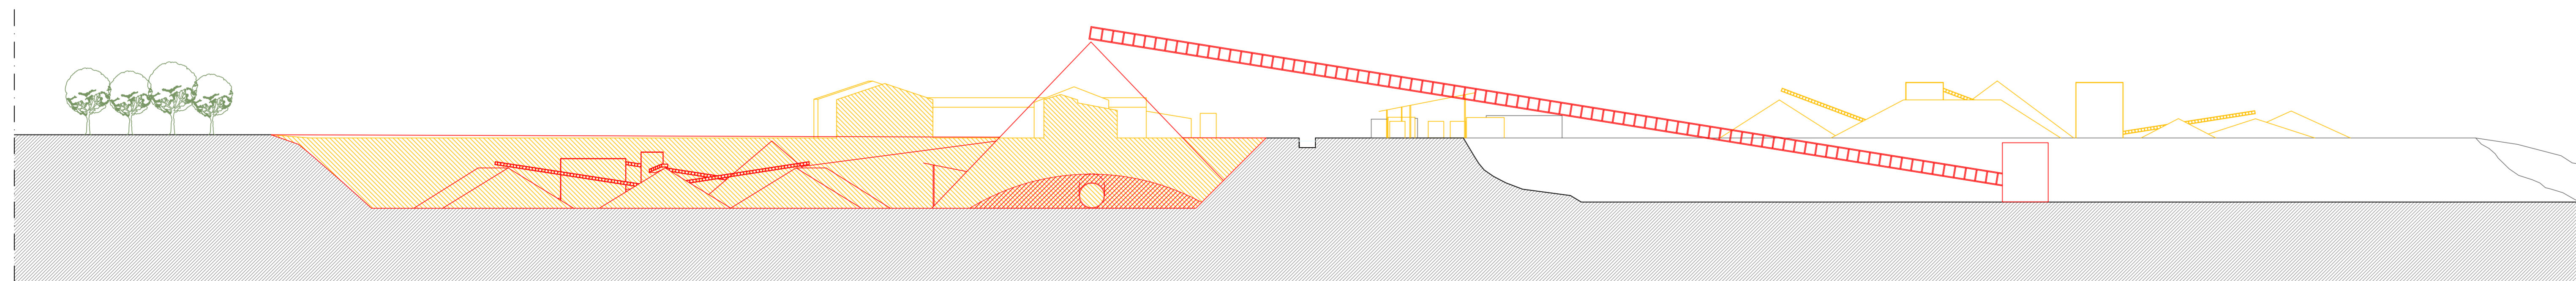

SEZIONE A - A' | COMPARAZIONE

-  demolizioni
-  costruzioni



COMMITTENTE NCT Spa con unico socio
 LOCALIZZAZIONE Treviglio (BG), via Bergamo n. 133
 PROGETTO SUAP per lo spostamento impianti di lavorazione

stato attuale - progetto - comparazione

ACP.2 oggetto: sezione complessiva

scala 1:500 data: giugno 2014 agg.:

PER IL COMMITTENTE

PROGETTISTA
 marco adriano perletti architetto | perlettiarchitetto@tiscali.it
 24122 bergamo | via borfuro n.5 | telefono / fax 035.210414
 collaboratori: arch. carmelo ingui, geom. inessa camilla ratti