

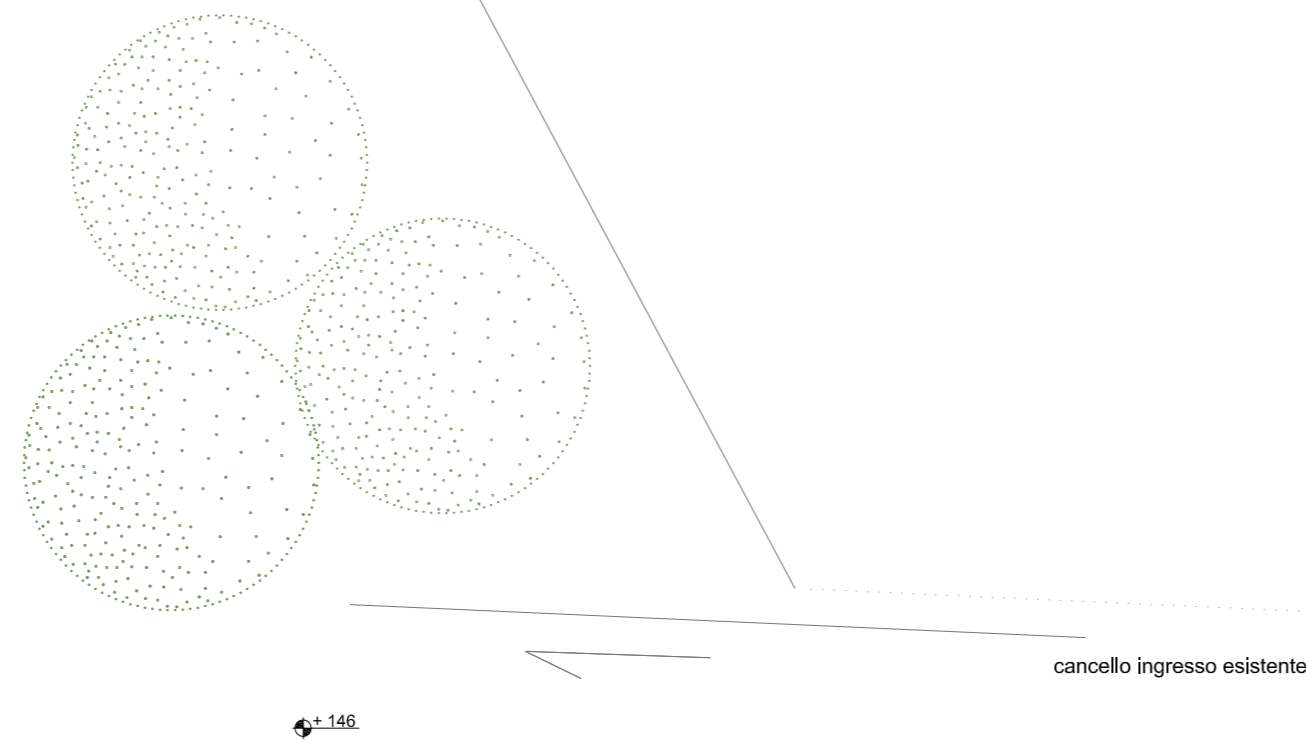
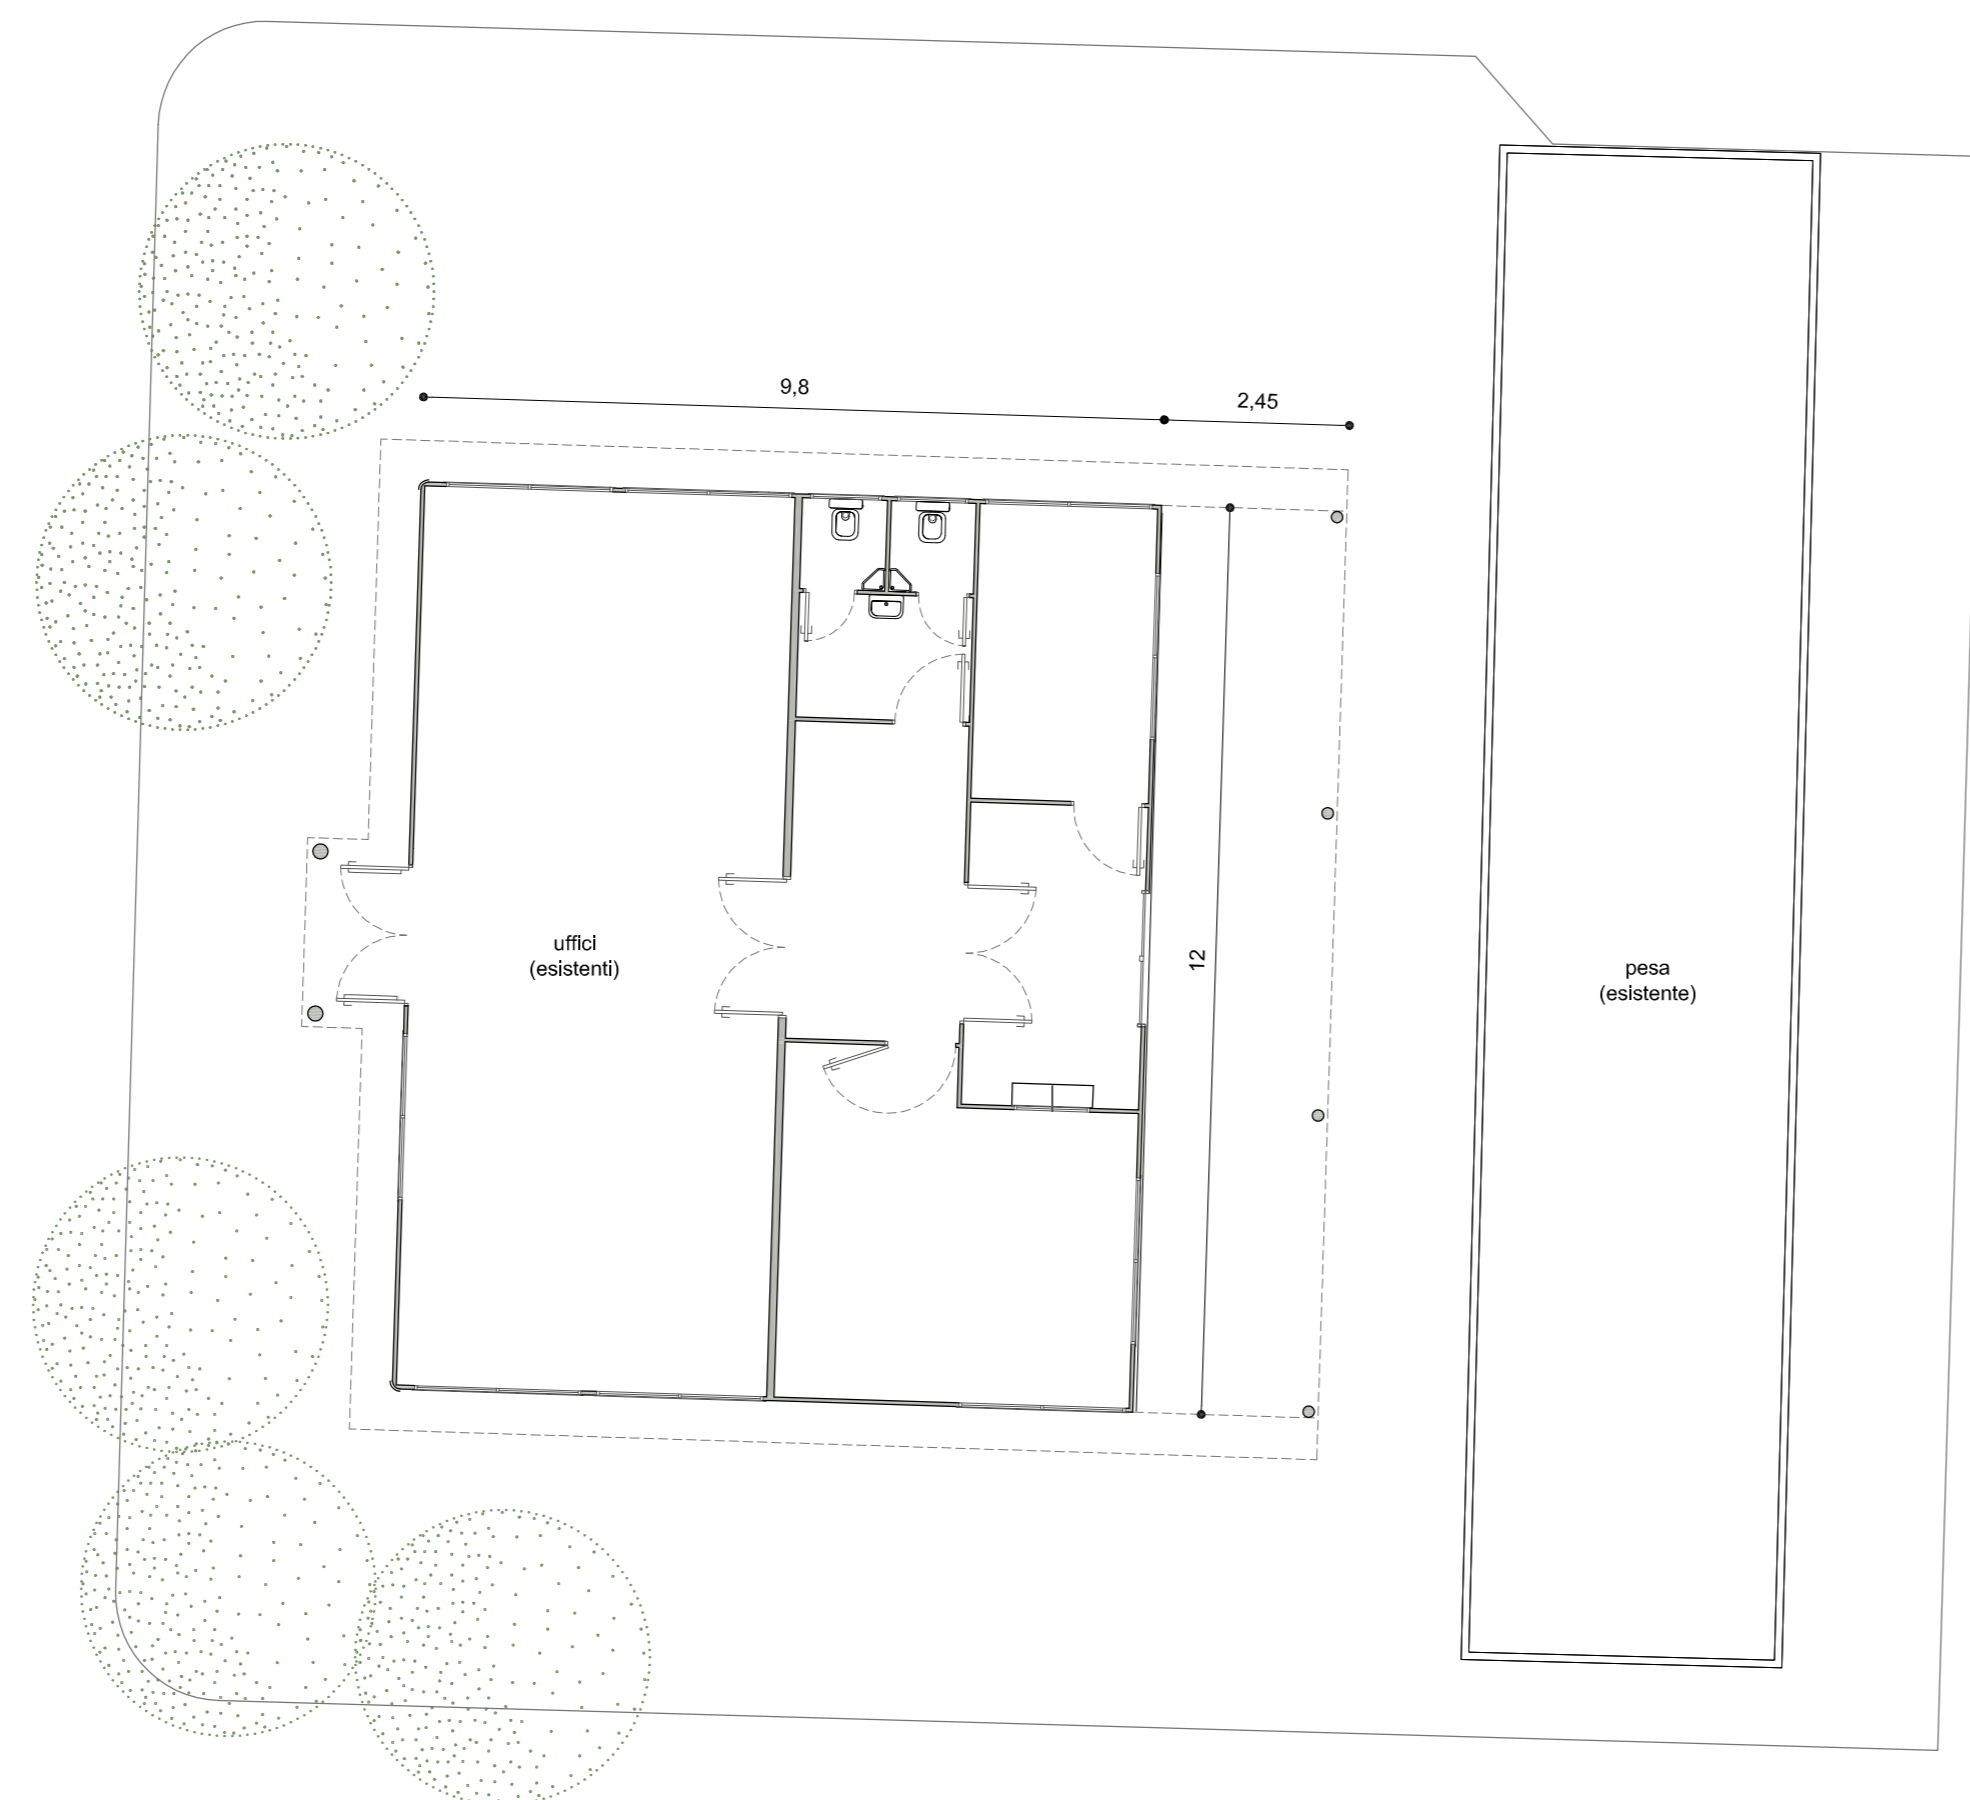
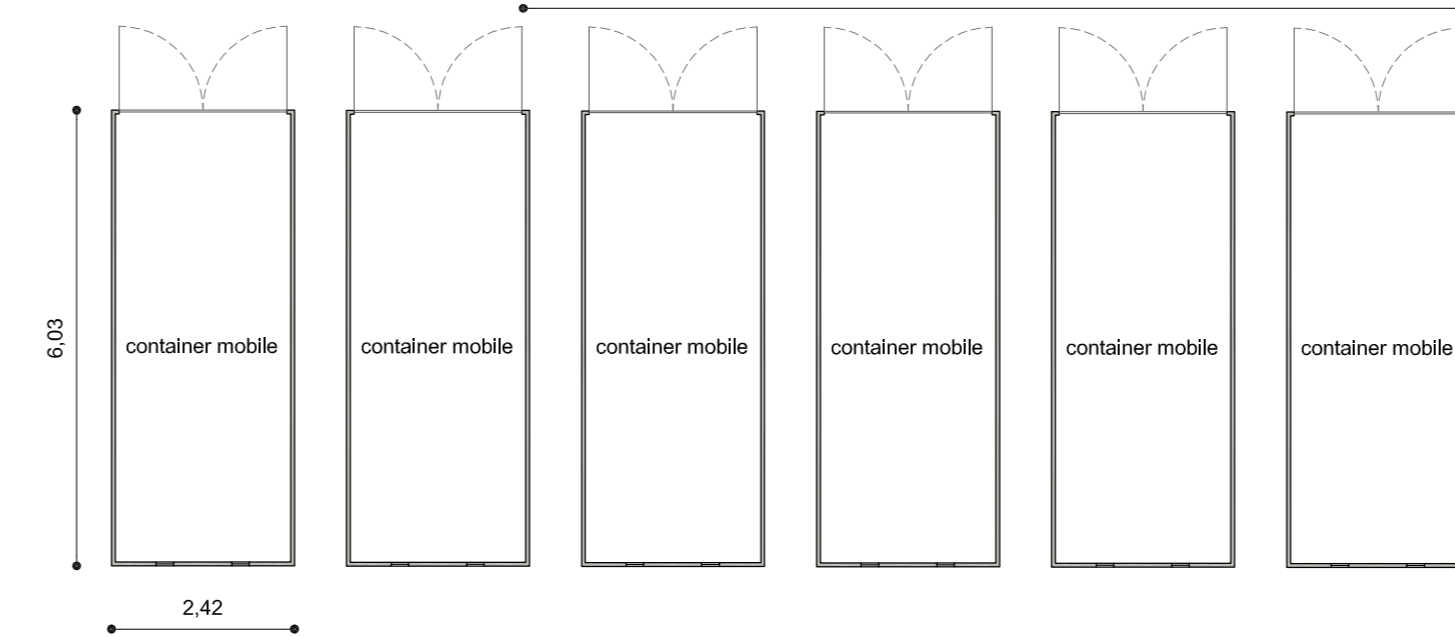


DETTAGLIO PLANIMETRICO DELL' "AREA NCT SUD" CON GLI EDIFICI ESISTENTI (RIQUADRO 1 DELLA TAVOLA P.1)

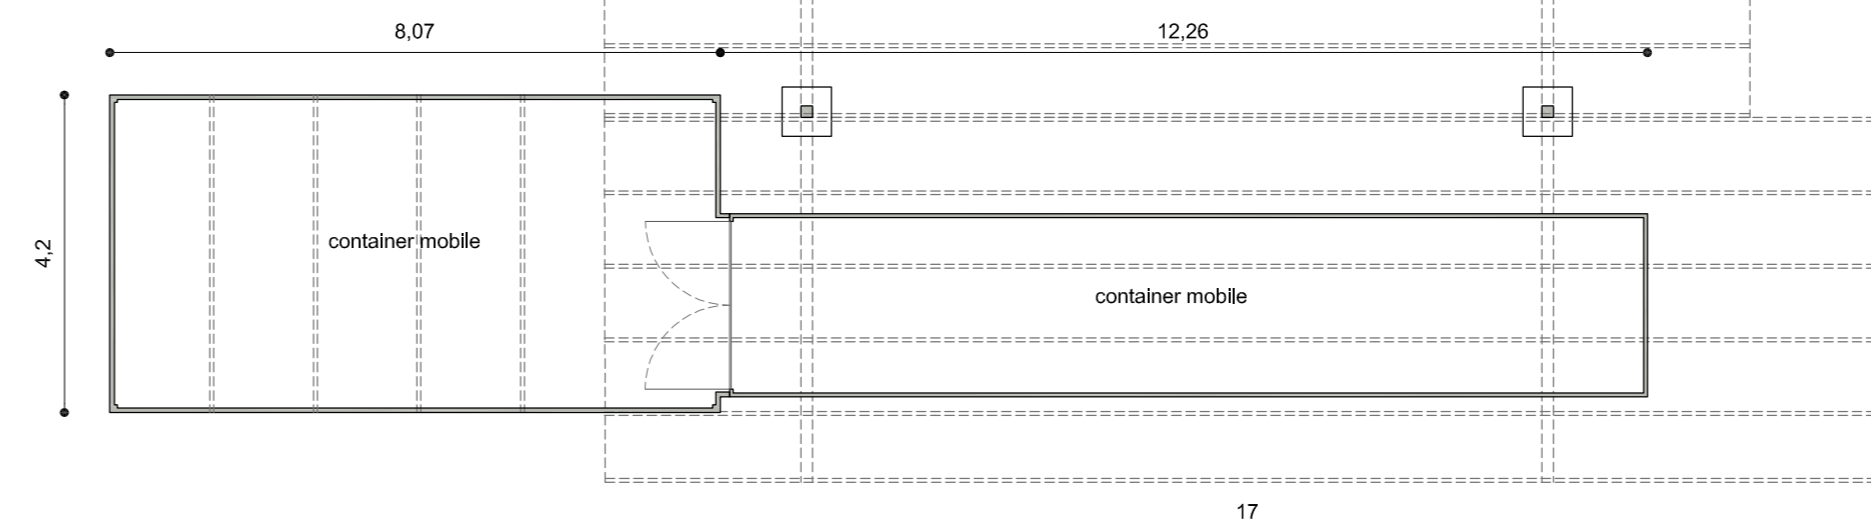

DETTAGLIO PLANIMETRICO DELL' "AMPLIAMENTO NCT NORD" CON LOCALI TECNICI E TETTOIA (RIQUADRO 2 DELLA TAVOLA P.1)

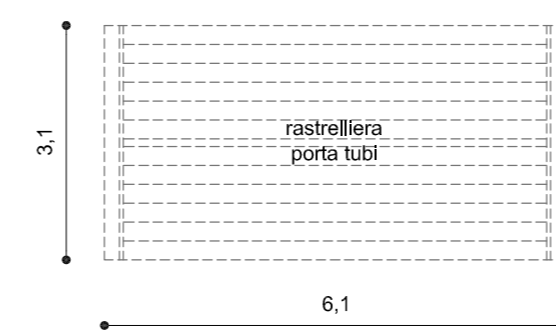

nastro trasportatore

10.2

138



COMMITTENTE NCT Spa con unico socio
 LOCALIZZAZIONE Treviglio (BG), via Bergamo n. 133
 PROGETTO SUAP per lo spostamento impianti di lavorazione

progetto
P.3 oggetto: planimetria uffici e locali tecnici
 scala 1:100 data: giugno 2014 agg: _____

PER IL COMMITTENTE

PROGETTISTA
 marco adriano perletti architetto | perlettiarchitetto@tiscali.it
 24122 bergamo | via borfuro n.5 | telefono / fax 035.210414
 collaboratori: arch. carmelo ingui, geom. inessa camilla ratti