




PROSPETTO NORD

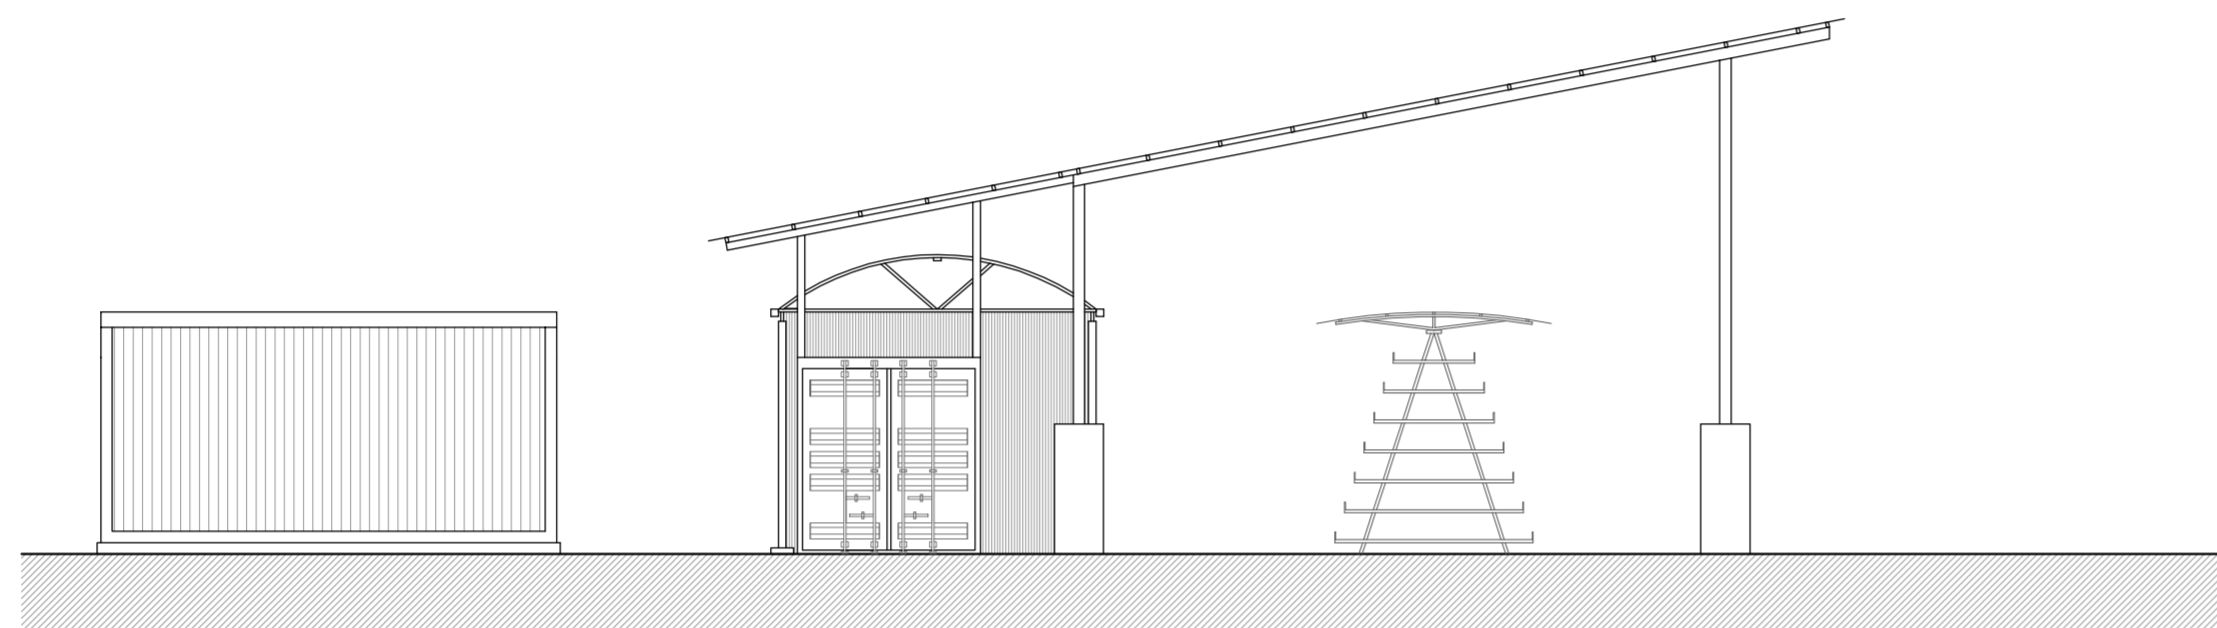


PROSPETTO EST

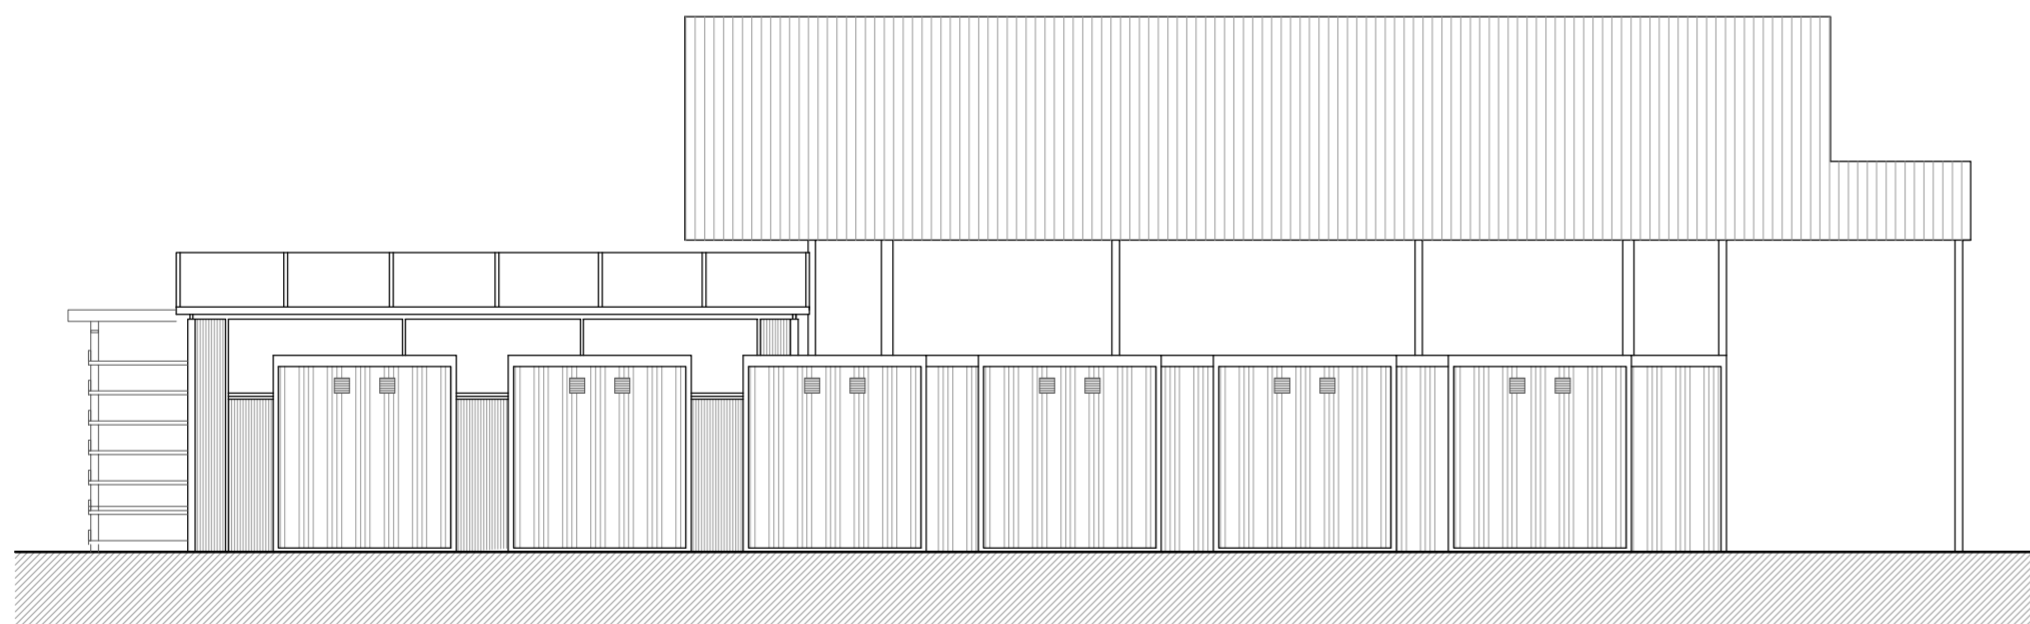

PROSPETTO SUD

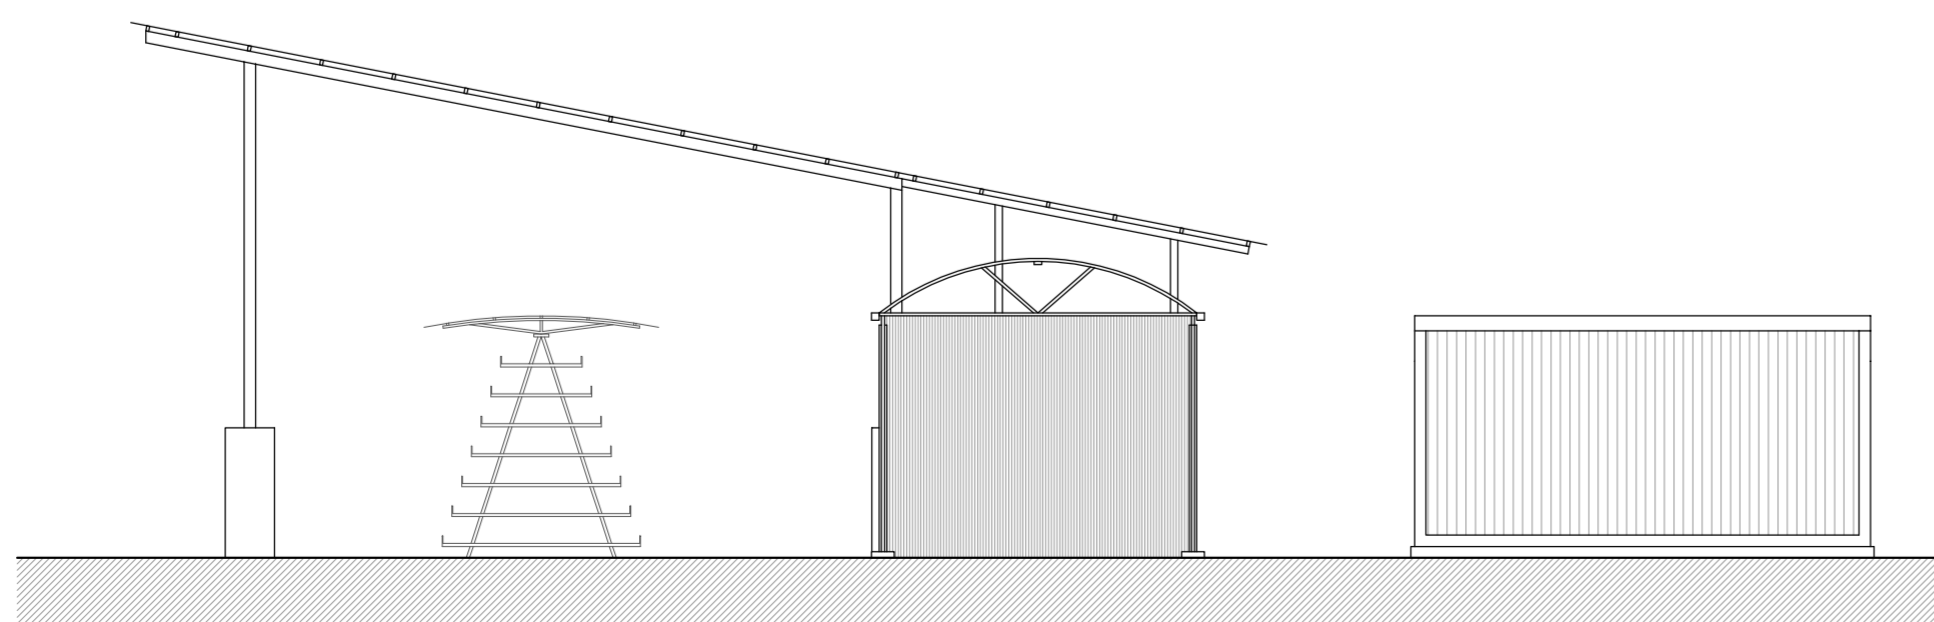

PROSPETTO OVEST

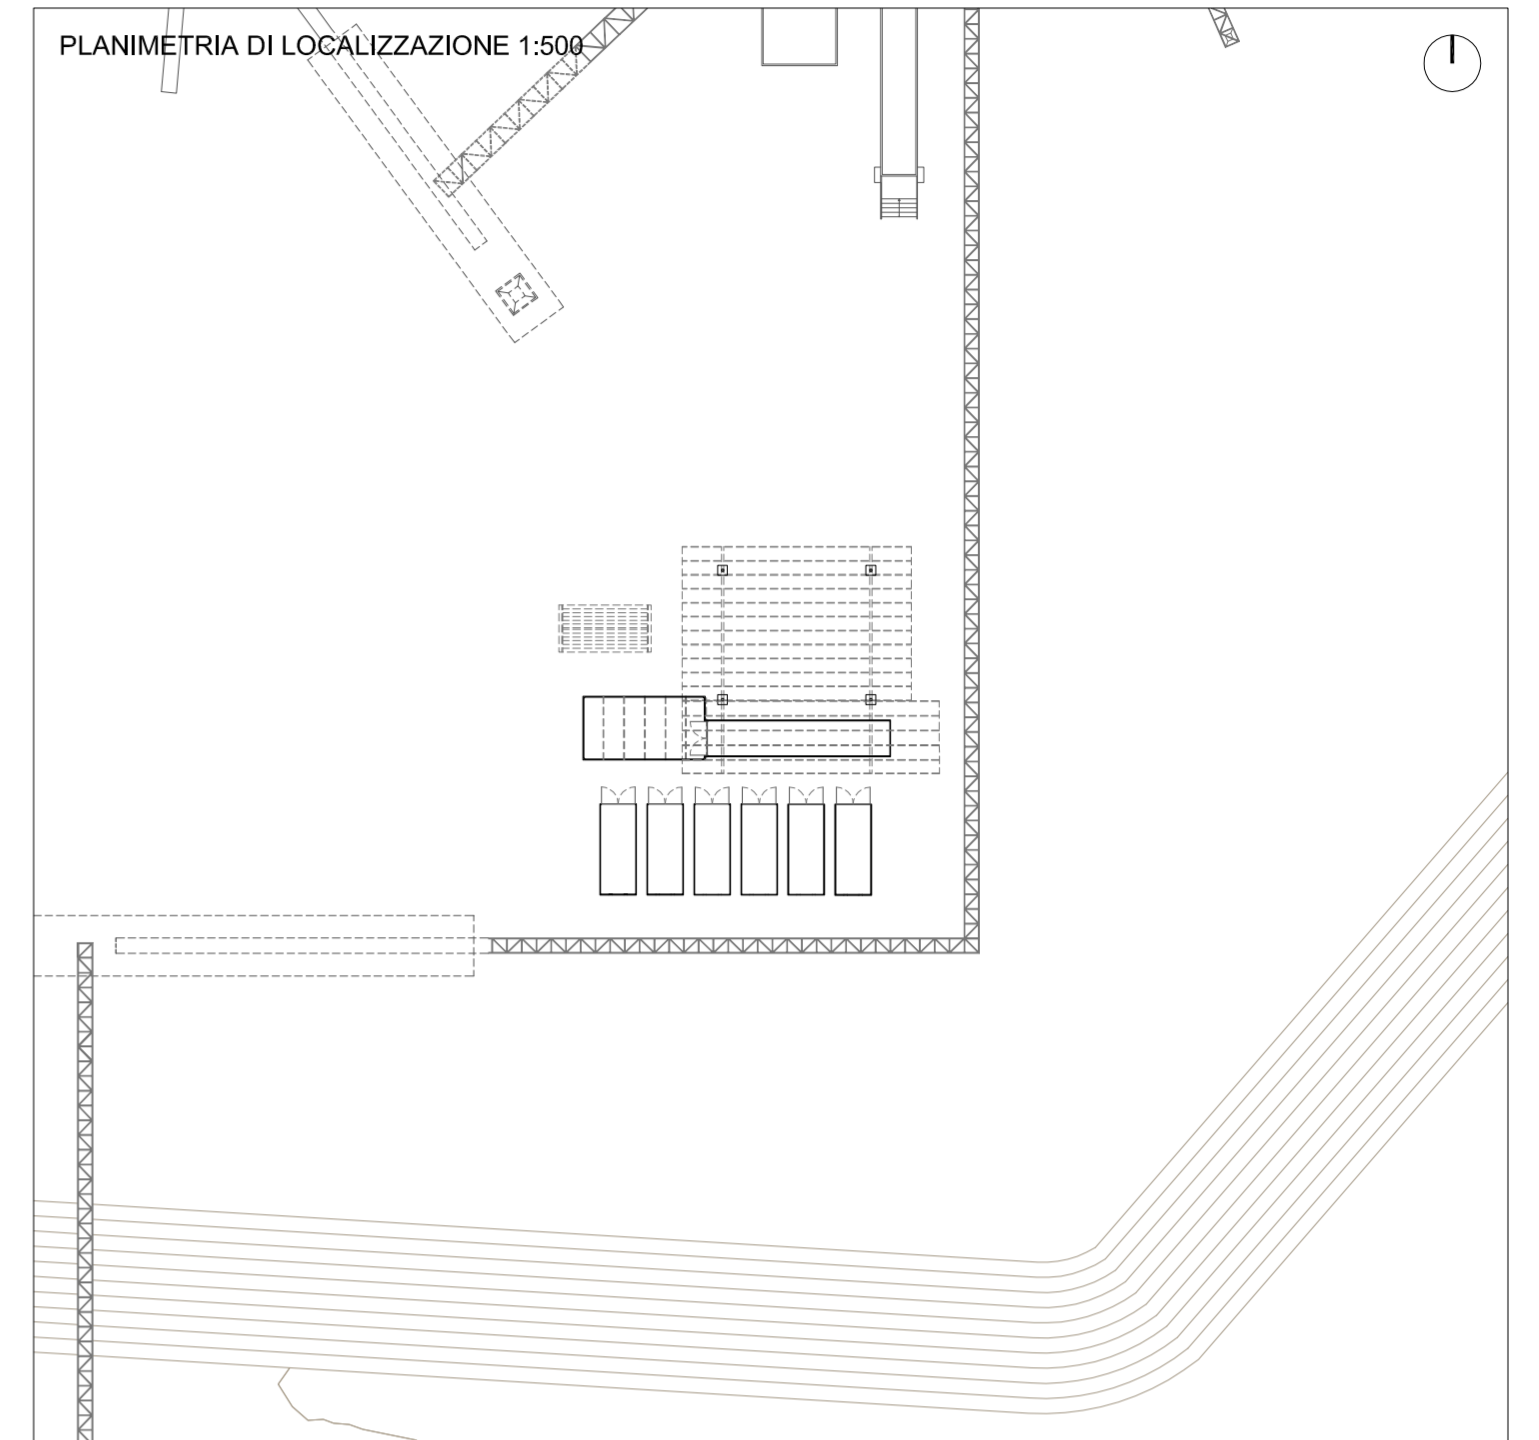

COMMITTENTE NCT Spa con unico socio

LOCALIZZAZIONE Treviglio (BG), via Bergamo n. 133

PROGETTO SUAP per lo spostamento impianti di lavorazione

progetto  
**P.4** oggetto: prospetti locali tecnici

scala 1:100 data: giugno 2014 agg.: .....

PER IL COMMITTENTE

PROGETTISTA  
 marco adriano perletti architetto | perlettiarchitetto@tiscali.it  
 24122 bergamo | via borfuro n.5 | telefono / fax 035.210414  
 collaboratori: arch. carmelo ingui, geom. inessa camilla ratti