


Superfici area di escavazione - scala 1:2.000

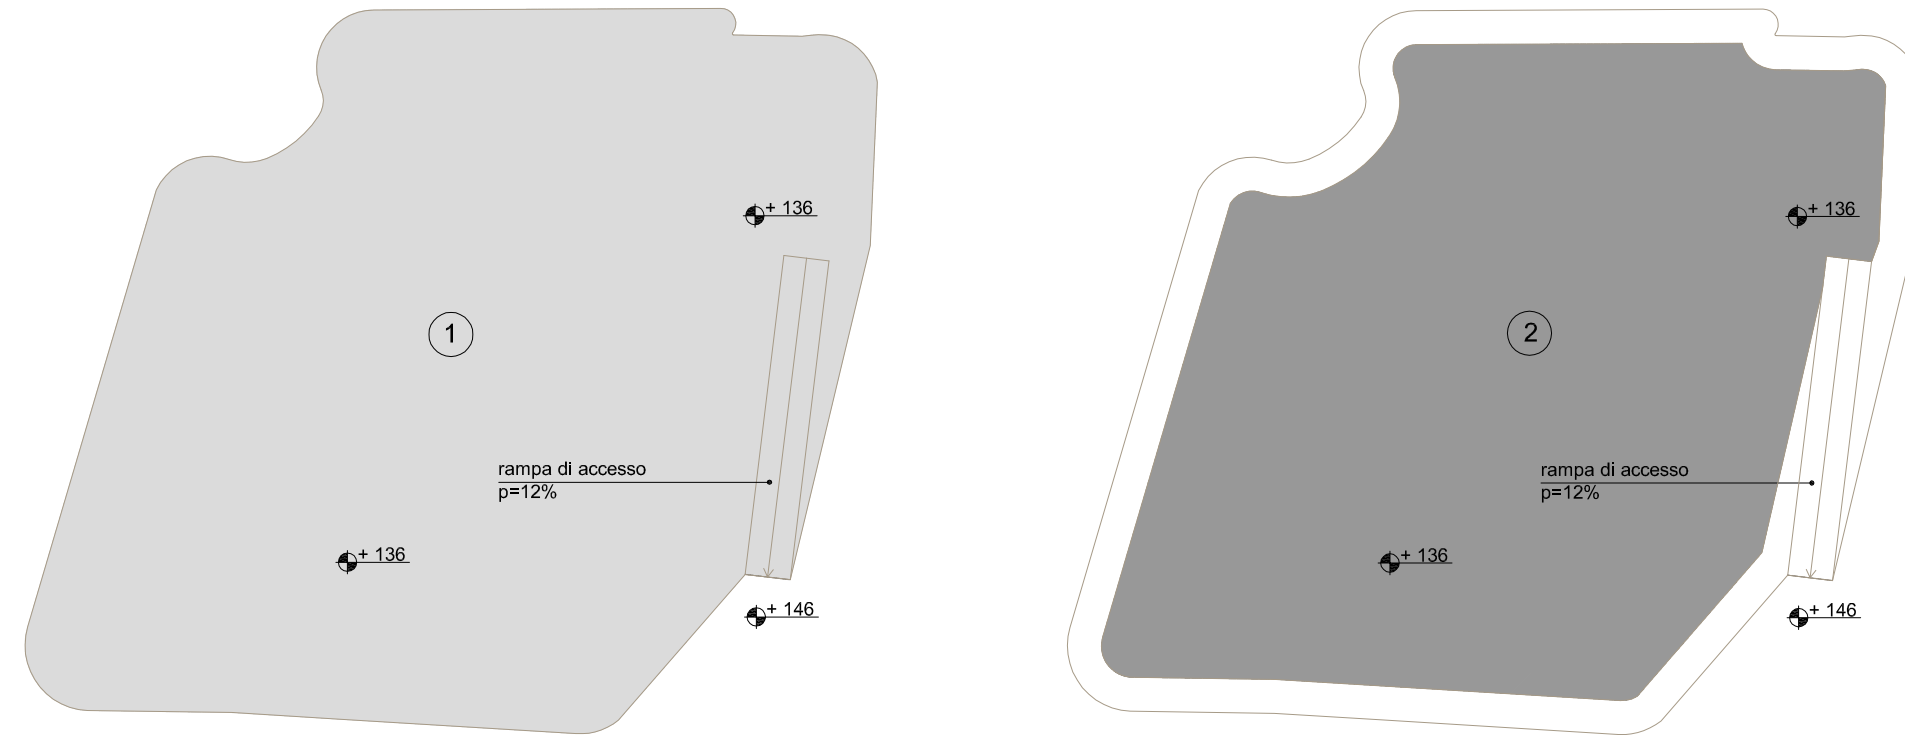

1_Superficie dello scavo alla quota + 146 m = 33.489 mq

2_Superficie dello scavo alla quota + 136 m = 26.366 mq

Volume di escavazione approssimato = 260.000 mc



COMMITTENTE NCT Spa con unico socio

LOCALIZZAZIONE Treviglio (BG), via Bergamo n. 133

PROGETTO SUAP per lo spostamento impianti di lavorazione


progetto

P.7


oggetto: rendering dello scavo dell'area oggetto di SUAP

scale 1:2000 data: febbraio 2016 agg.:

Vista nord ovest

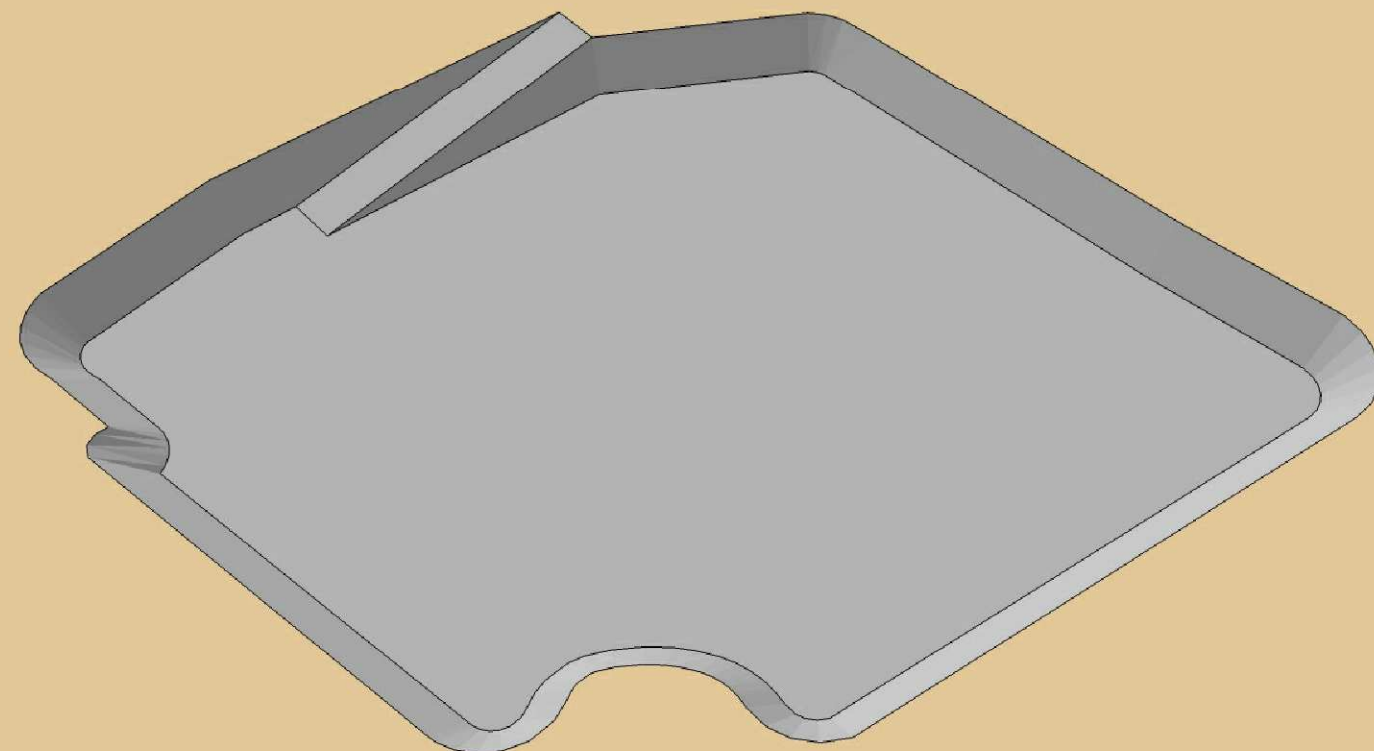

Vista sud ovest

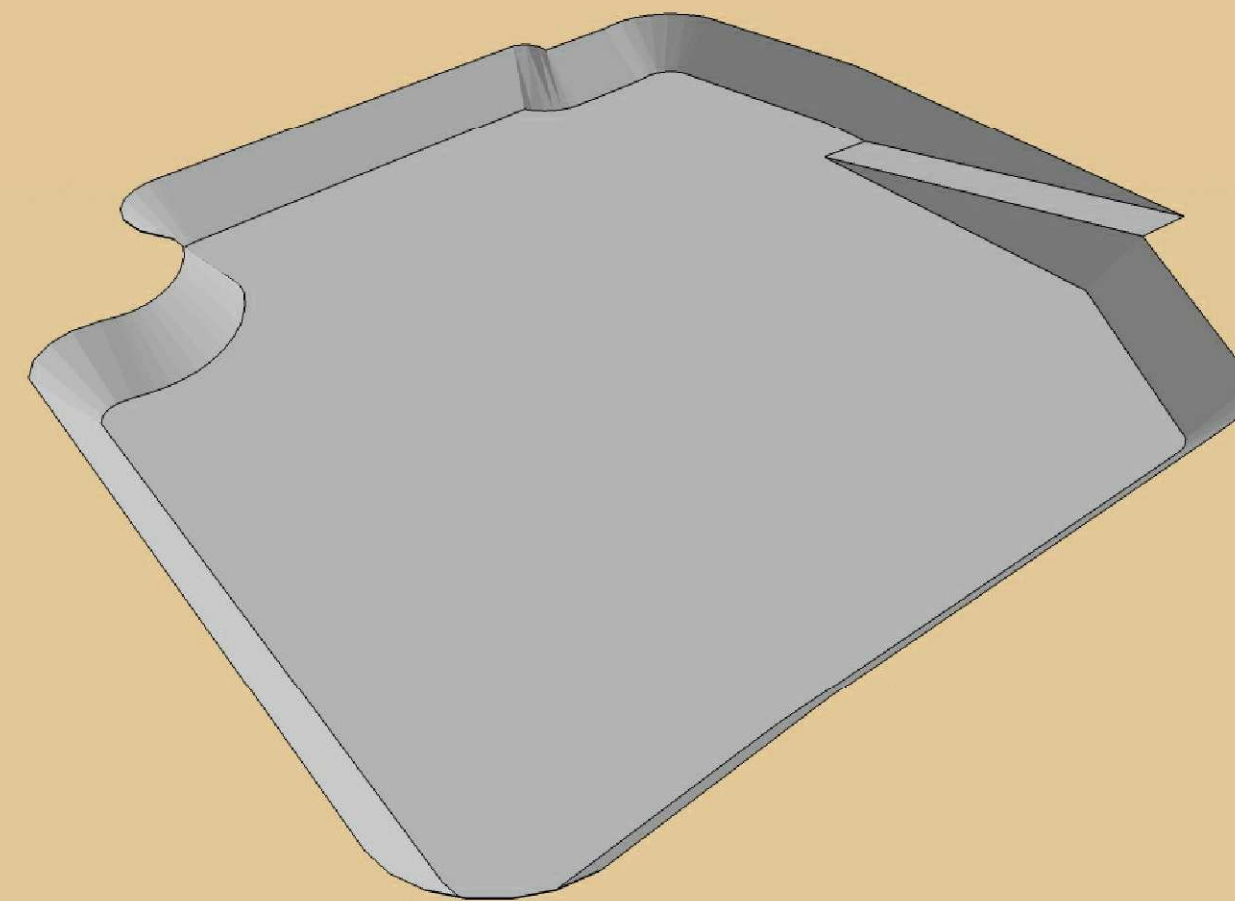

PER IL COMMITTENTE

PROGETTISTA
marco adriano perletti architetto | perlettiarchitetto@tiscali.it
24122 bergamo | via borfuro n.5 | telefono / fax 035.210414

collaboratori: arch. carmelo ingui, geom. inessa camilla ratti